


Wyrys z miejscowego planu zagospodarowania przestrzennego  
w granicach Strefy Aktywności Gospodarczej w Miasteczku Śląskim



Uchwała Nr XI/61/11 Rady Miejskiej w Miasteczku Śląskim z dnia 28 czerwca 2011 r.  
(Opublikowana w Dz. Urz. Woj. Śląskiego z dnia 23 sierpnia 2011 r. Nr 185 poz. 3465)

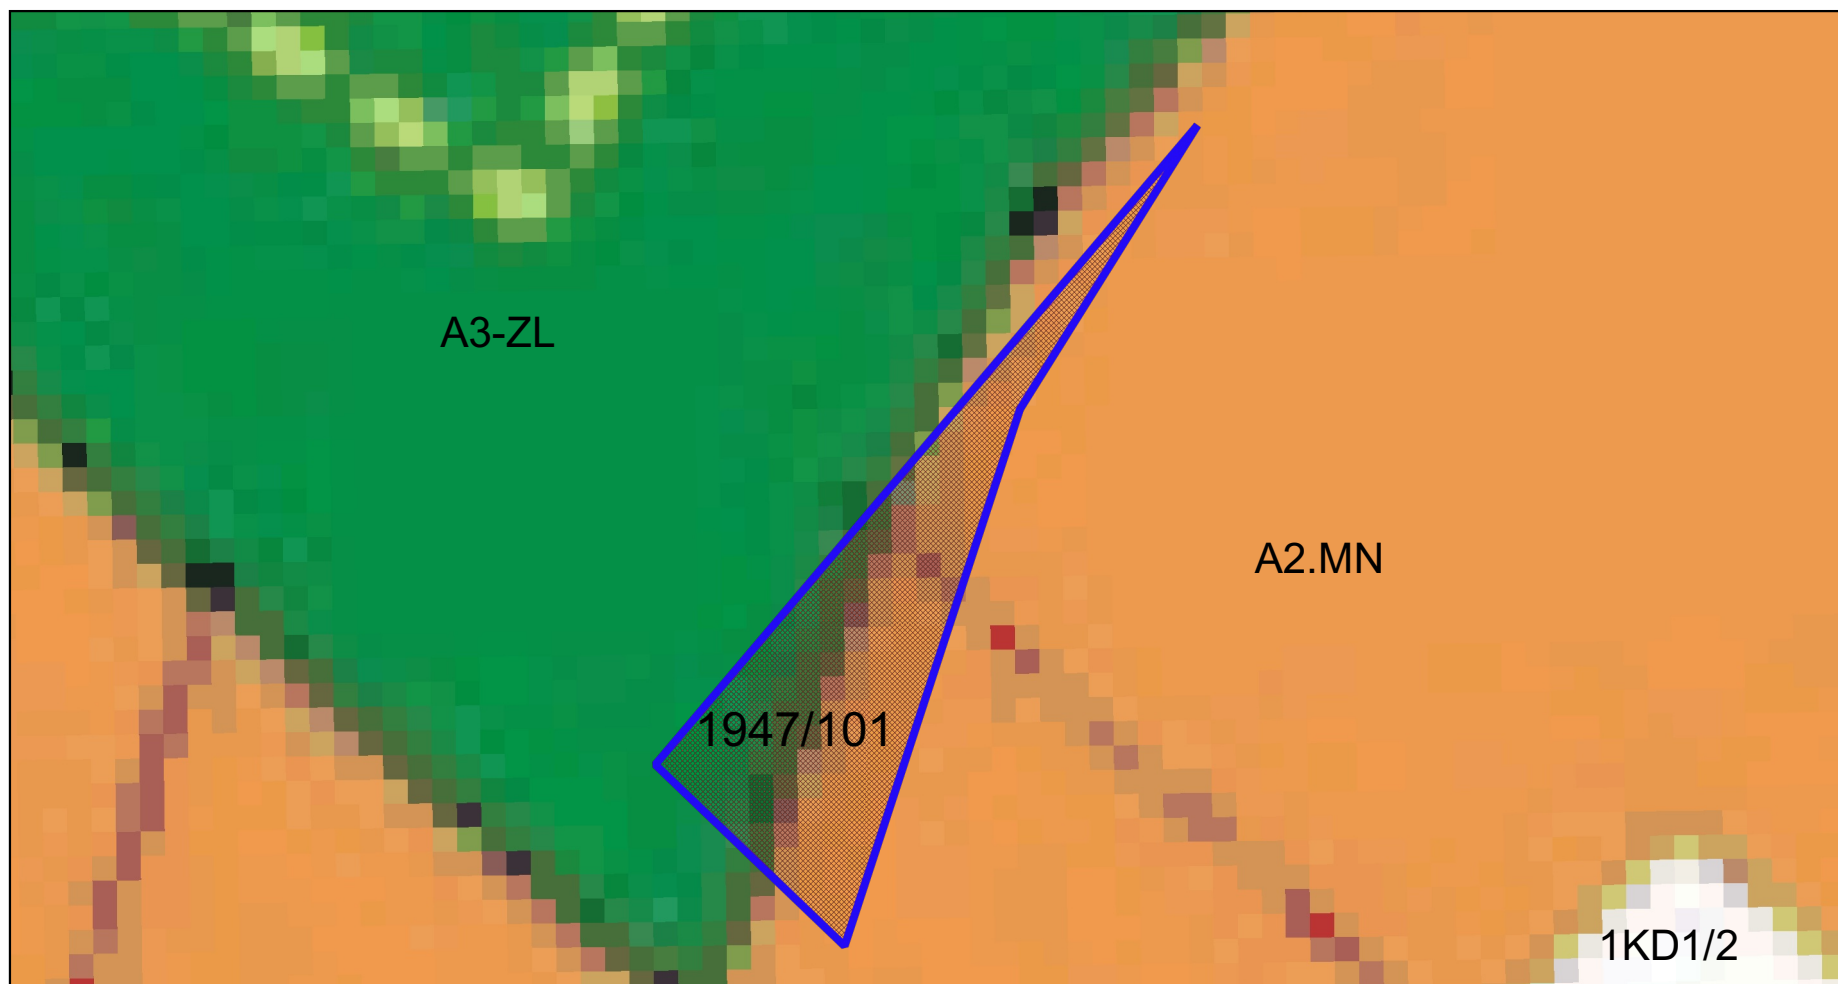

skala 1:250