


MIASTECZKO ŚLĄSKIE

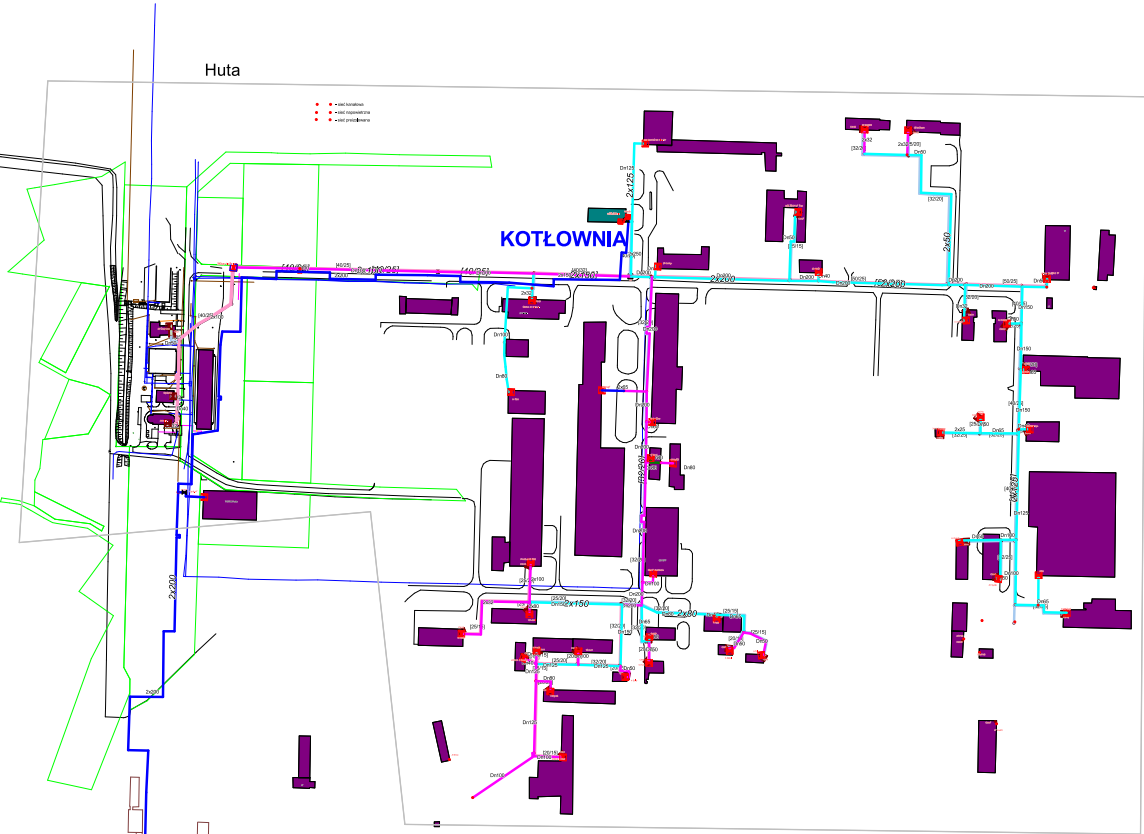

SIEĆ CIEPŁOWNICZA

Skala 1:4000

OZNACZENIA:

- sieć napowietrzna
- sieć kanalizacyjna
- sieć przesyłowa

